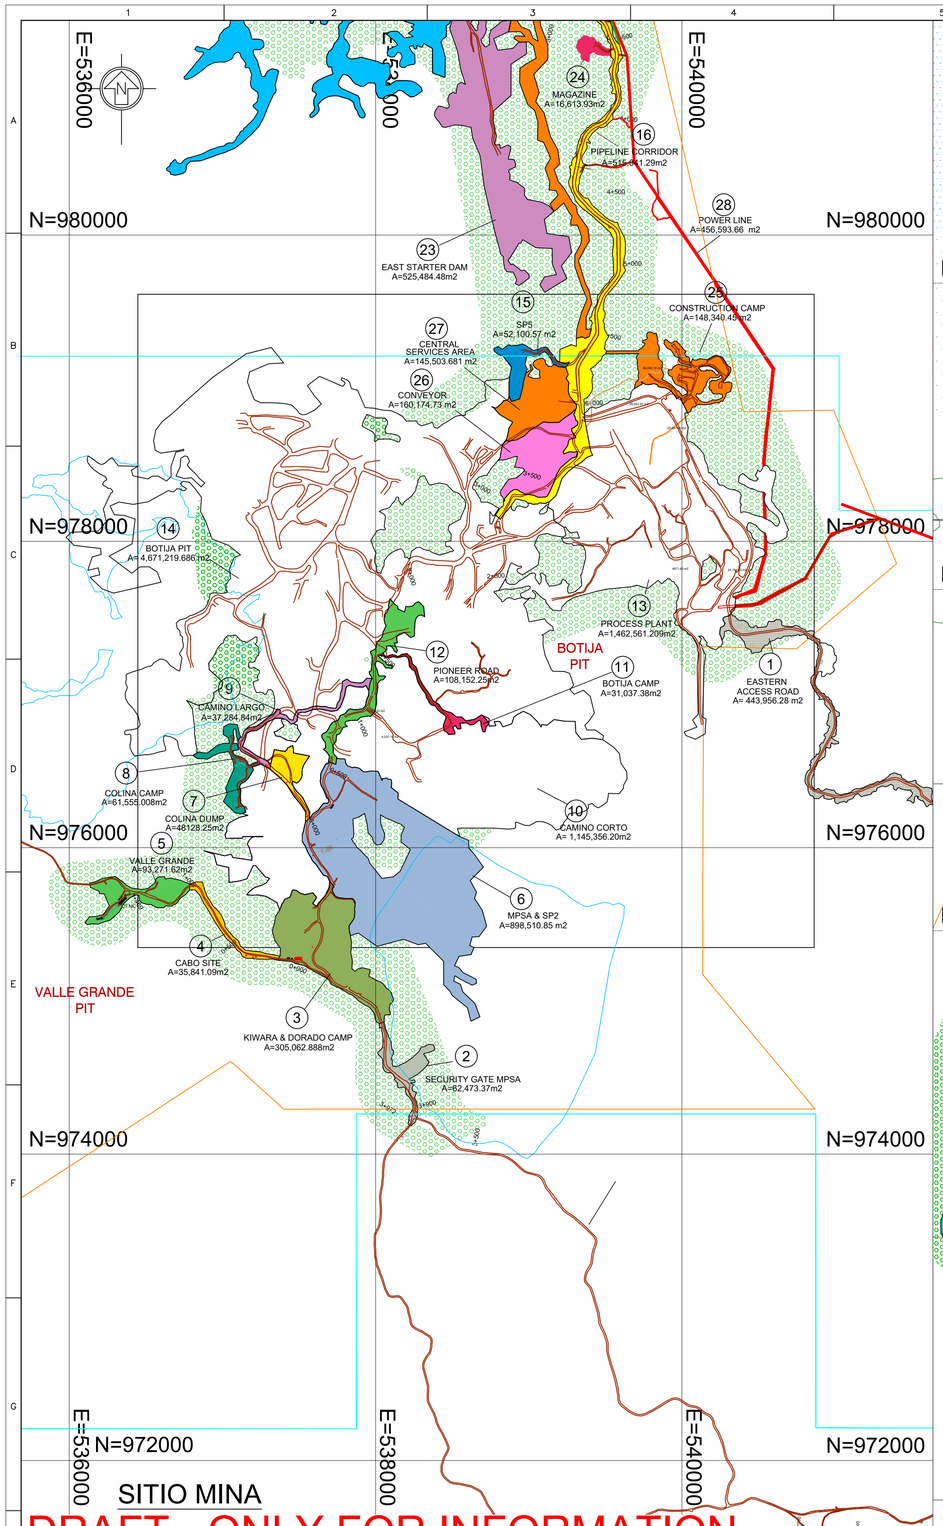

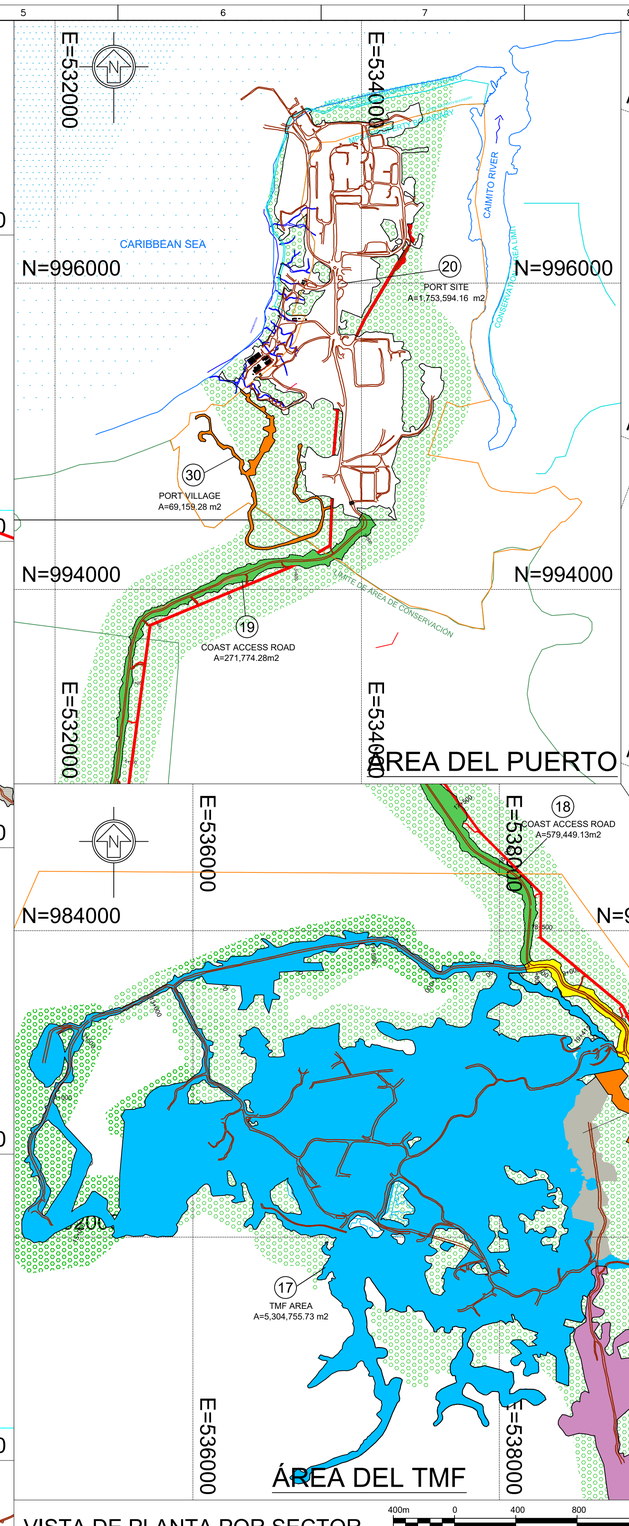

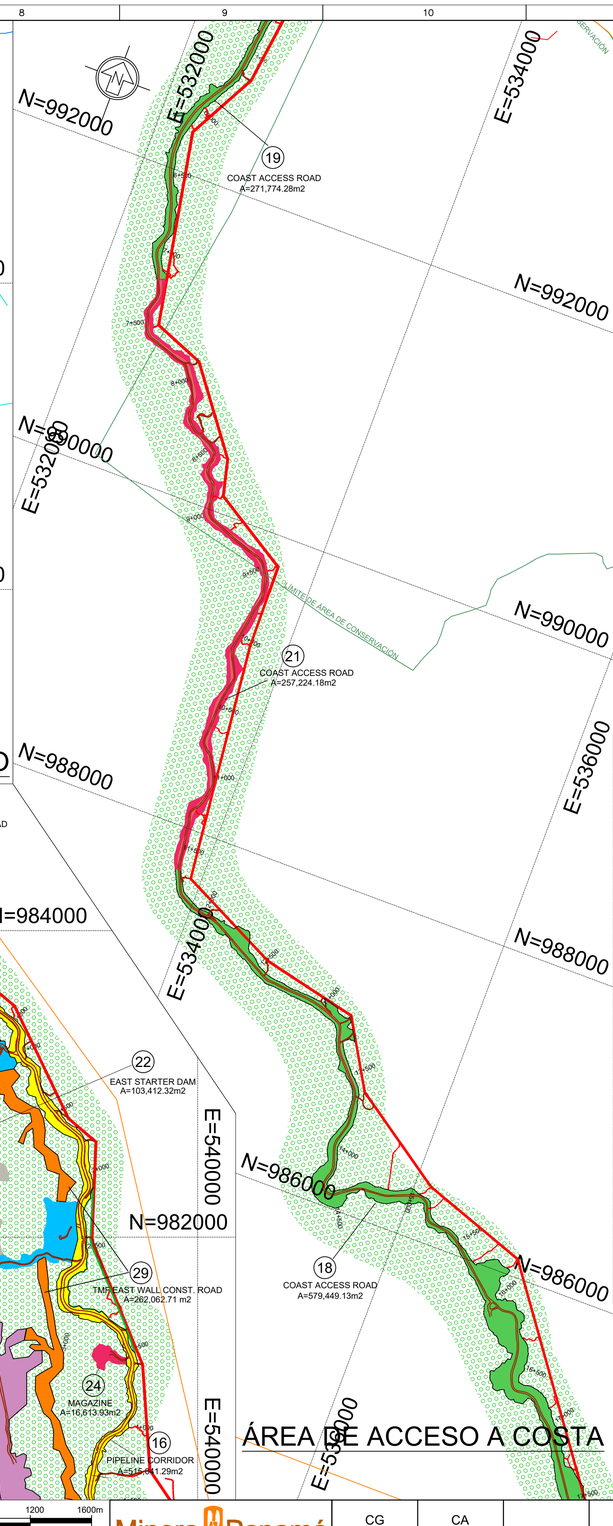

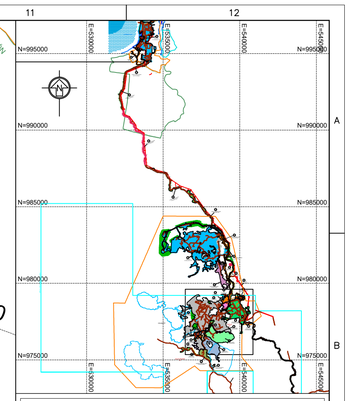

LEYENDA

- VÍAS
- POLÍGONO DE ÁRBOLES TALADOS
- AREA DE INFLUENCIA DE TRABAJO
- LÍMITE DE CONCESIÓN DE MPSA
- LIMITE DE ÁREA DE CONSERVACIÓN

TABLA
POLÍGONO DE ARBOLES TALADOS

No.	NOMBRE DEL SITIO	AREA
1	EASTERN ACCESS ROAD	44 Hect +3956.28 m2
2	SECURITY GATE MPSA	6 Hect +2473.37 m2
3	KIWARA & DORADO CAMP	30 Hect +5062.89 m2
4	CABO SITE	3 Hect +5841.09 m2
5	VALLE GRANDE	9 Hect +3271.62 m2
6	MPSA & SP2	89 Hect +8510.85 m2
7	COLINA DUMP	4 Hect +8128.25 m2
8	COLINA CAMP	6 Hect +1555.01 m2
9	CAMINO LARGO	3 Hect +7284.84 m2
10	CAMINO CORTO	114 Hect +5356.20 m2
11	BOTIJA CAMP	3 Hect +1037.38 m2
12	PIONEER ROAD	10 Hect +8152.25 m2
13	PROCESS PLANT	146 Hect +2561.21 m2
14	BOTIJA PIT	489 Hect +7344.43 m2
15	SP5	5 Hect +2100.57 m2
16	PIPELINE CORRIDOR	51 Hect +5041.29 m2
17	TMF AREA	530 Hect +4755.73 m2
18	COAST ACCESS ROAD	57 Hect +9449.13 m2
19	COAST ACCESS ROAD	27 Hect +1774.28 m2
20	PORT SITE	175 Hect +3594.16 m2
21	COAST ACCESS ROAD	25 Hect +7224.18 m2
22	EAST STARTER DAM	10 Hect +3412.32 m2
23	EAST STARTER DAM	48 Hect +1959.36 m2
24	MAGAZINE	1 Hect +6613.93 m2
25	CONSTRUCTION CAMP	14 Hect +8340.45 m2
26	CONVEYOR	16 Hect +0174.73 m2
27	CENTRAL SERVICES AREA	14 Hect +5503.68 m2
28	POWER LINE	45 Hect +6593.66 m2
29	TMF E. WALL CONST. ROAD	26 Hect +2062.71 m2
30	PORT VILLAGE	6 Hect +9159.28 m2
	TOTAL	**2020 Hect +8295.13 m2**

NOTA:

TODAS LAS DIMENSIONES, ELEVACIONES Y COORDENADAS DE CUADROS SE MUESTRAN EN ESTE DIBUJO ESTÁ EN METROS. LA CUADRÍCULA MOSTRADA ESTA REFERIDA AL DATUM UTM WGS84 ZONA 17N.

DRAFT - ONLY FOR INFORMATION

VISTA DE PLANTA POR SECTOR

400m 0 400 800 1200 1600m

ESCALA GRÁFICA 1:20,000

Minera Panamá

CG	CA	
DIBUJO	REVISO	DISEÑO

DIBUJO No	REFERENCIA	REV	FECHA	DESCRIPCIÓN

CLIENTE: MPSA

PROYECTO: COBRE PANAMA

PLANO GENERAL

FIRST QUANTUM MINERALS LTD.

ESTE PLANO ES PROPIEDAD DE MINERA PANAMA S.A (MPSA), SU USO Y REPRODUCCION ESTAN SUJETOS A LOS TERMINOS DEL CONTRATO BAJO EL CUAL FUE PREPARADO. PROHIBIDA SU REPRODUCCION A MENOS QUE SEA EXPRESAMENTE INDICADO.

THIS DRAWING IS THE PROPERTY OF MINERA PANAMA S.A (MPSA), AND THE USE AND COPYING THEREOF IS SUBJECT TO THE TERMS OF THE AGREEMENT UNDER WHICH IT WAS PREPARED. THIS DRAWING MAY NOT BE COPIED EXCEPT AS EXPRESSLY PROVIDED THEREIN.

TITULO DE PLANO: PROYECTO COBRE PANAMÁ
POLÍGONOS DE TALA

ESCALA	PROYECTO No.	DIBUJO No.	REV.
1:20,000	1824	916-DRG-6004	00

DIBUJO	FECHA
ALVIS RUIZ	28 OCT 2018

Formato A1

28.10.2018 A:\MPSA 2013\01 DATA\GENERAL PLAN PROJECT\02 DWG\03 AS BUILT\01 DWG\281018-POLYGON OF FOREST CLEARED-AB-AR.DWG